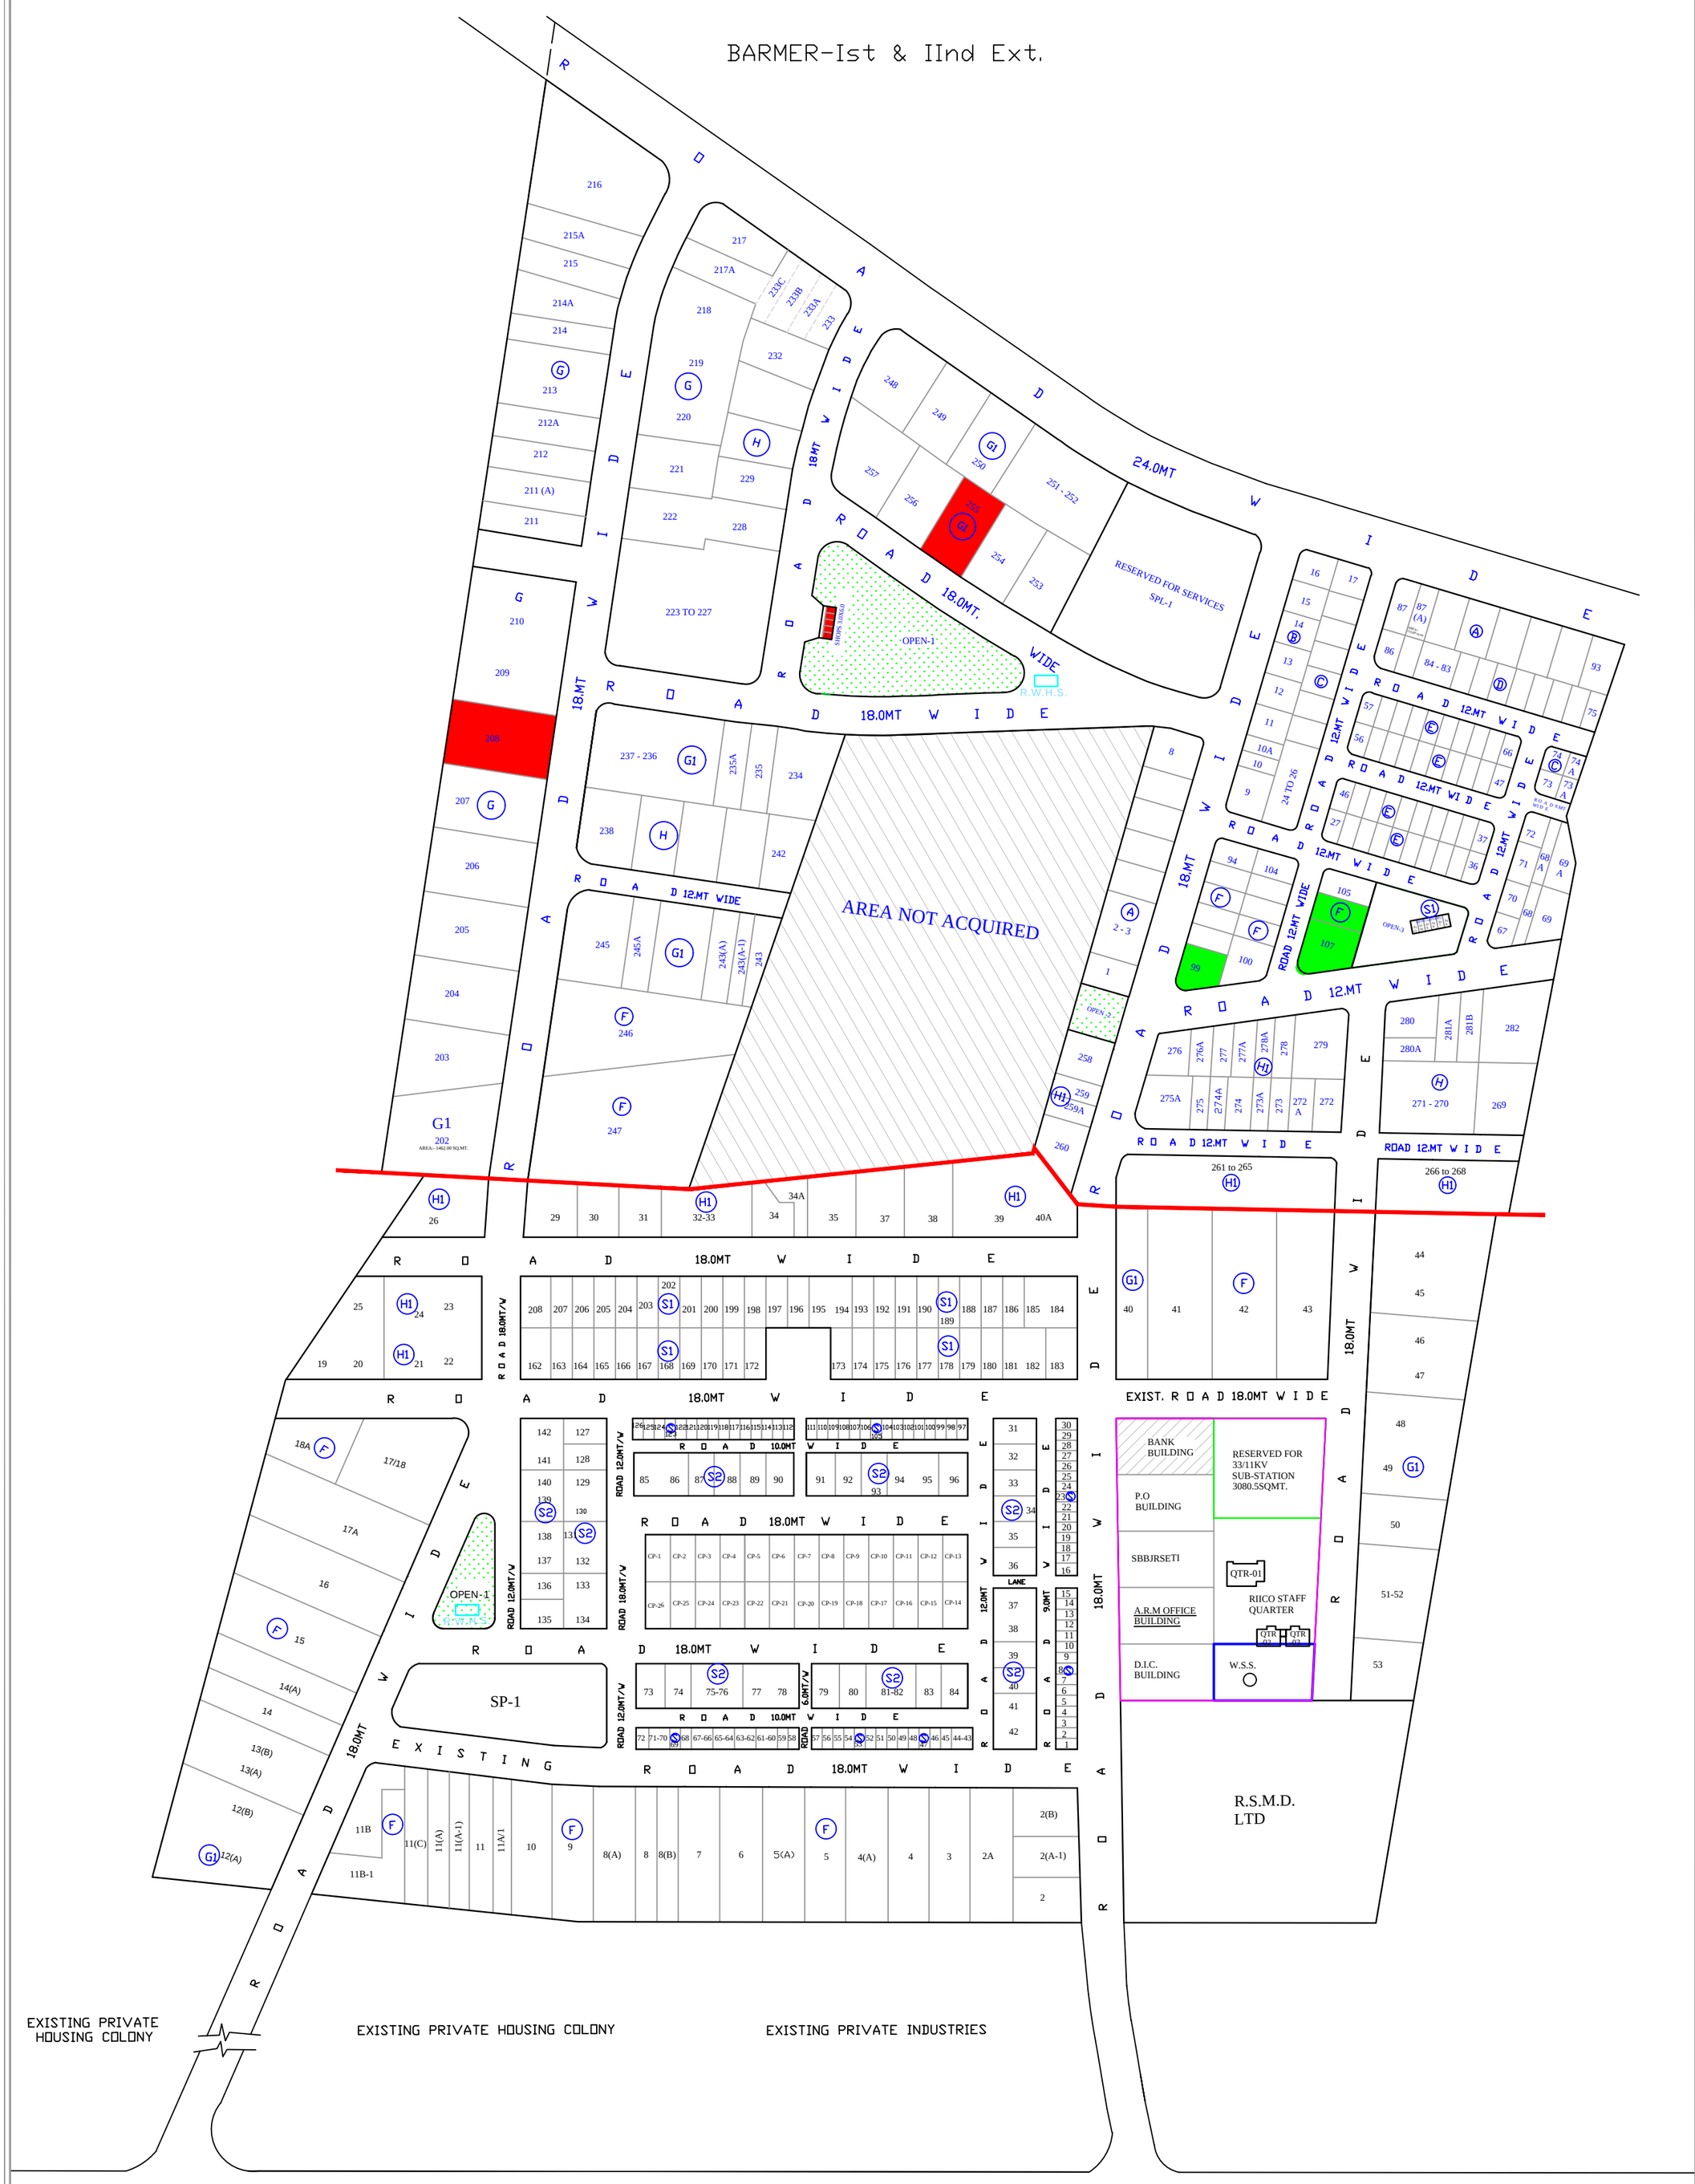

SCHEDULE OF IND. PLOTS

TYPE	SIZE IN MTRS	AREA IN SQMTRS	NOS.	SET-BACKS FRONT	SIDE	SIDE	REAR
F	30.0X65.0	2000.00	27	6	3	3	3
G	30.0X50.0	1500.00	15	5	3	3	3
G1	25.0X40.0	1000.00	41	5	3	–	2.5
H	20.0X35.0	700.00	20	4	3	–	2
H1	20.0X25.0	500.00	41	3	3		2
S2	12.0X20.0	240.00	40				
S1	10.0X25.0	250.00	47				
S	5.0X10.0	50.00	90				
CP	11.25X22.5	253.00	26	4.5	3	3	2

TOTAL NOS.OF PLOTS= 347

SCHEDULE OF RESI. PLOTS

TYPE	SIZE IN MTRS	AREA IN SQMTRS	NOS.	SET-BACKS FRONT	SIDE	SIDE	REAR
A	15.0X25.0	325.00	15	6	3	–	3
B	15.0X18.0	270.00	09	4.5	3	–	3
C	12.0X18.0	216.00	22	4.5	3	–	3
D	9.0X18.0	162.00	12	4.5	1.5	–	3
E	7.5X15.0	112.5	40	3	–	–	3
F	10X20.0	200	14	4.5	3	–	3

TOTAL NOS.OF PLOTS= 112

LAND USED

TOTAL AREA UNDER SCHEME =37.62ACRES
" INDUSTRIAL PLOTS =19.87ACRES
" RESIDENTIAL PLOTS =5.64ACRES
" ROADS =10.5ACRES
" OPEN =1.61ACRES

LEGEND:

- ALLOTTED PLOTS
- VACANT ALLOT-ABLE PLOTS
- DISPUTED PLOTS
- OPEN/ PARK / UTILITY AREA

EXISTING LAYOUT PLAN OF INDUSTRIAL AREA PHASE-I & II Ext. BARMER

RIICO BALOTRA