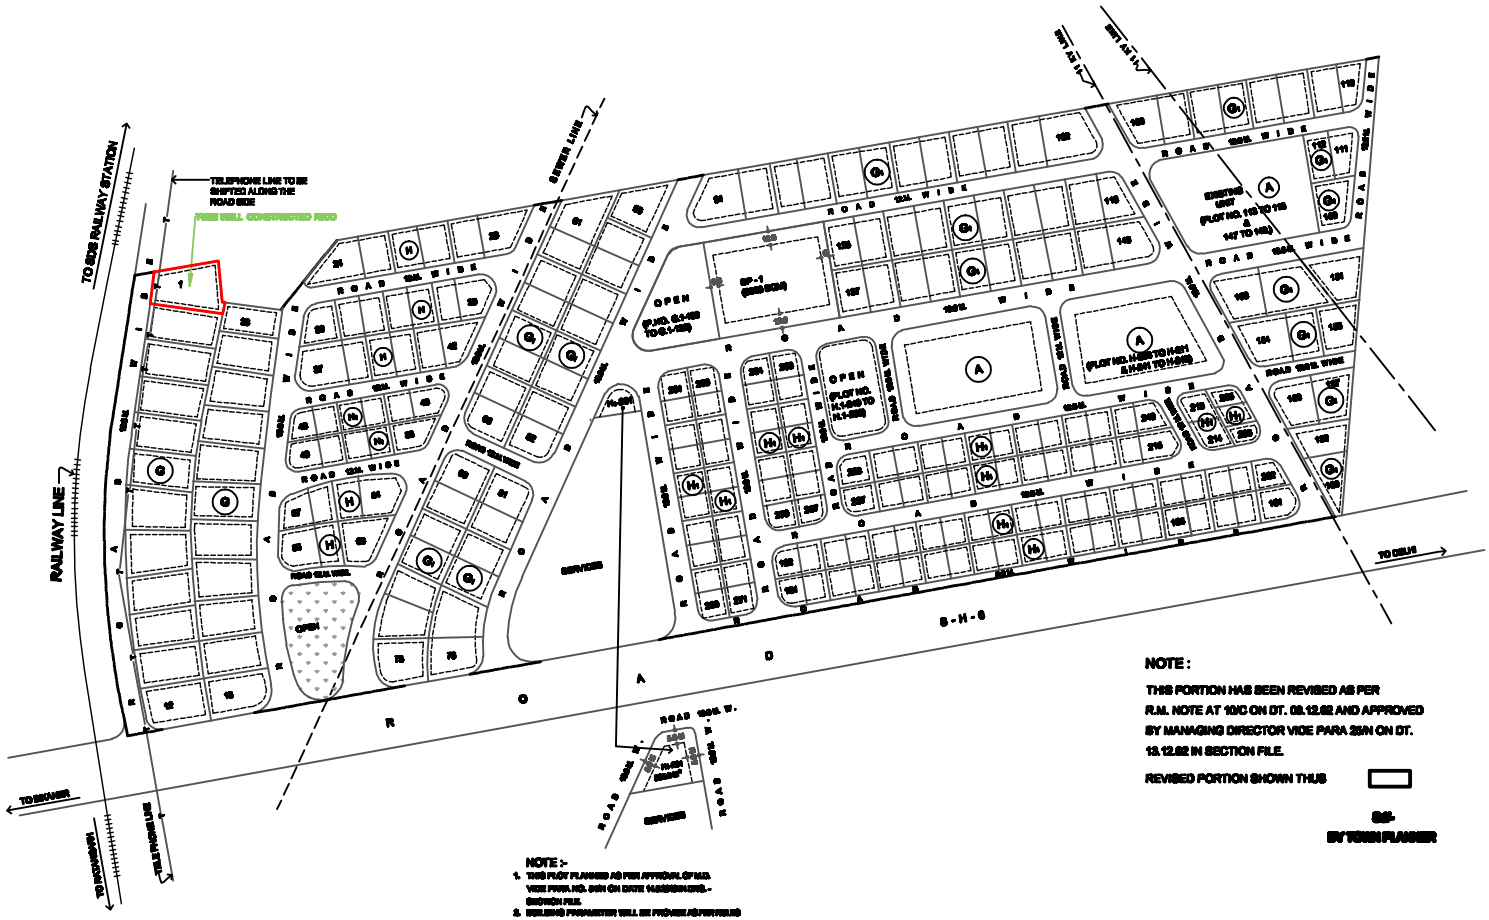

SCHEDULE OF PLOTS :-

TYPE	SIZE	AREA IN SQ. MTR.	NOS	SET BACKS		
				F	S	R
A	60.00 X 120.00	10,000	3	12	7	7
G	22.00 X 33.00	1,200	33	5	3	3
Gx	22.00 X 40.00	1,000	69	5	3 (SIDE ENT.)	2.5
H	22.00 X 33.00	700	35	4	3 (SIDE ENT.)	2
Hx	22.00 X 33.00	600	123	3	3 (SIDE ENT.)	2
TOTAL NOS OF PLOTS			265			

LAND USE :-

AREA	UNDER	SCHEME	-	98.39 ACRES	%
"	"	PLOTS	-	64.35	" 65.40%
"	"	ROADS	-	21.45	" 22.00
"	"	OPEN	-	3.35	" 3.51
"	"	SERVICES	-	4.31	" 4.02

ROAD LENGTH - 5.69 KM.

NOTE :-
(1) THIS DRAWING HAS BEEN APPROVED BY M.D. VIDE PARA 14/N. DATED 31-10-62 ON UNIT FILE.
(2) THIS DRAWING SUPER SEEDED DRG. NO. IPF14/62 DT. 8-12-62

REVISED LAY OUT PLAN OF INDUSTRIAL AREA SARDARSHAHAR DISTRICT CHURU (RAJ.)

SCALE - 1CM = 25M.	DRG. NO.	IPI / 715 / 62 DT. 2-11-62
Sd/- RAKESH VYAS DRAUGHTS MAN	REV-I REV-II	IPI / 1228 / 62 DT. 23-12-62 IPI / 841 / 2010 DT. 16/05/10
Sd/- SANJAY M. WASHIMARE ASSTT. TOWN PLANNER		
Sd/- LAVANI SHARMA DY. TOWN PLANNER		