LAY OUT PLAN OF BRIJ INDUSTRIAL AREA BHARTPUR PHASE-I & II

TYPE	SIZE OF PLOTS	AREA Sq.Mt	Nos	SET BACKS FRONT	SIDES	REAR
E	50.00 X 80.00	4000				
F	30.00 C65.00	2000				
G	30.00 X 50.00	1500				
G1	25.00 X40.00	1000				
H	20.00 X 35.00	700				
H1	20.00 X 25.00	500				
A	12.00 X 18.00	216				
B	9.00 X 20.00	180				
C	8.00 X15.00	120				
D	6.00 X 12.00	72				
S	5.00 X 10.00	50				
TOTAL NO. OF PLOTS						

LEGENDS		
S.N0.	PARTICULAR	SHOWN AS
01.	GREEN (CLEAR VACANT PLOTS)	
02.	YELLOW (PLOTS UNDER TEMPORARY ENCROACHMENT)	
03.	RED (PLOTS UNDER ENCROACHMENT/ DISPUTE)	

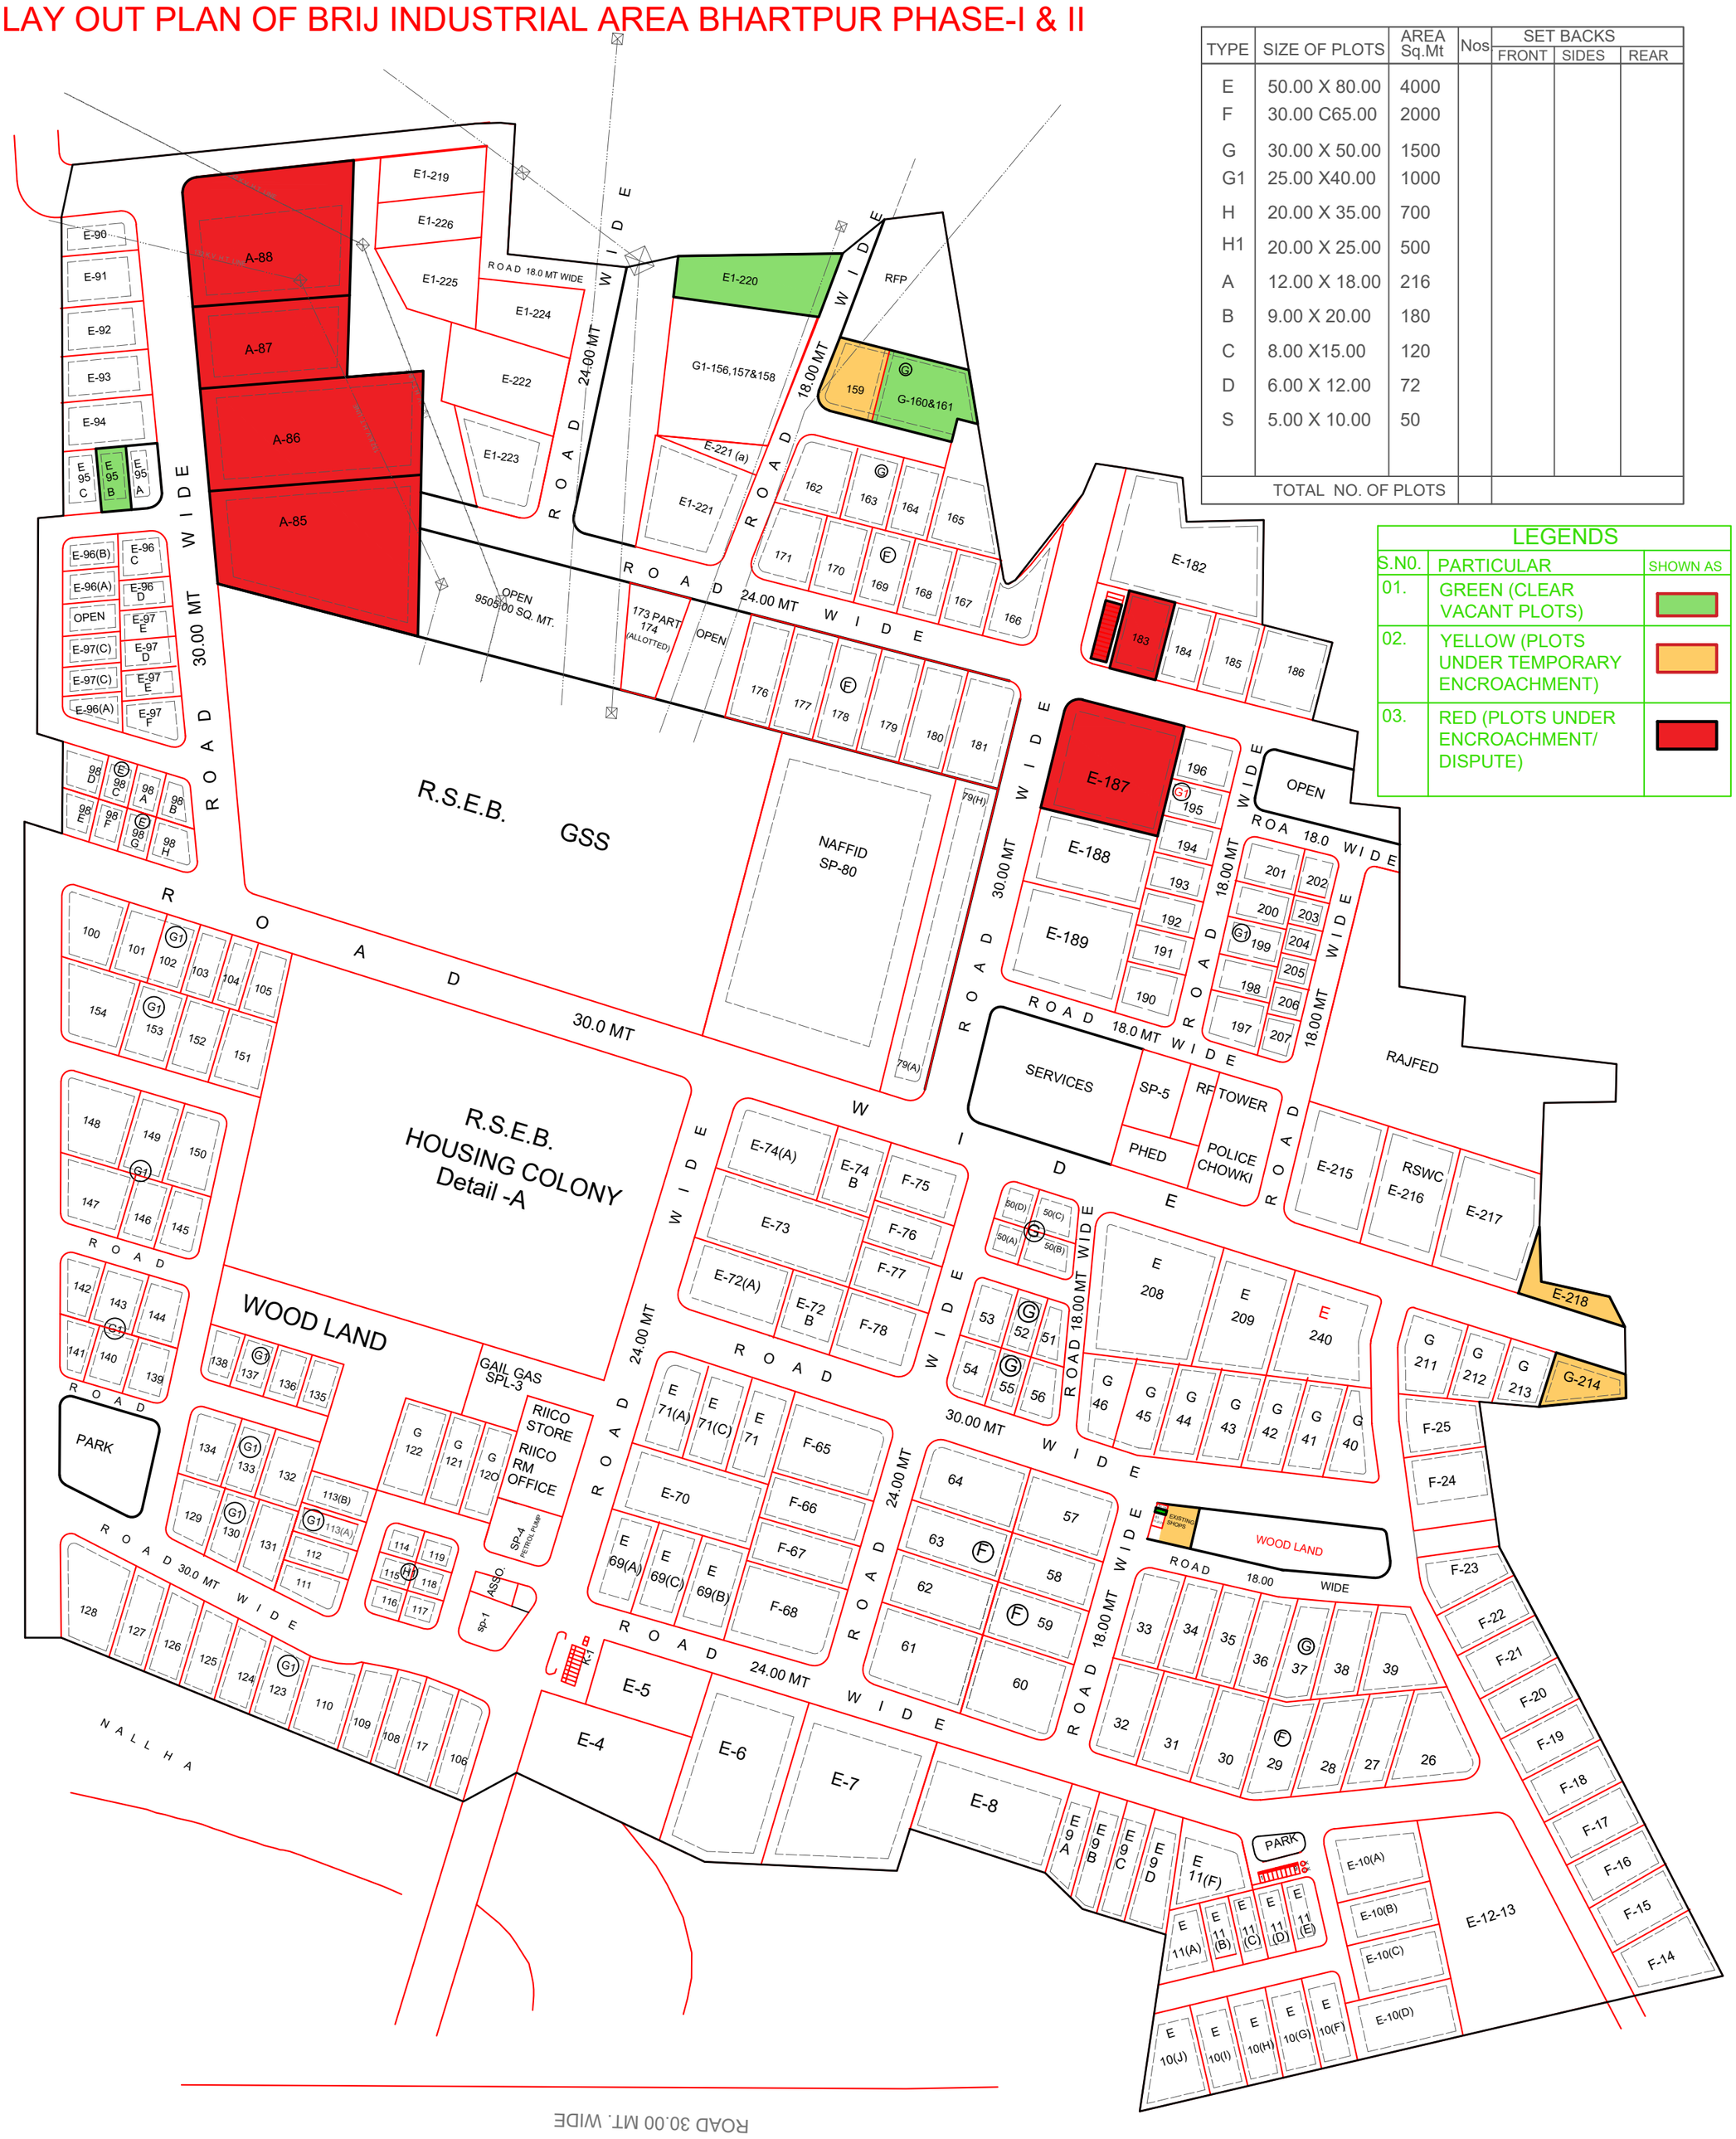

LAY OUT PLAN OF BRIJ INDUSTRIAL AREA PHASE Ist & IInd BHARTPUR	
SCALE- 1 CM =20 MTR	DRG NO.
DRAUGHTS-MAN	
ASSSTT. REGIONAL MANAGER	NORTH POINT NORTH
REGIONAL MANAGER	
Sr. REGIONAL MANAGER	